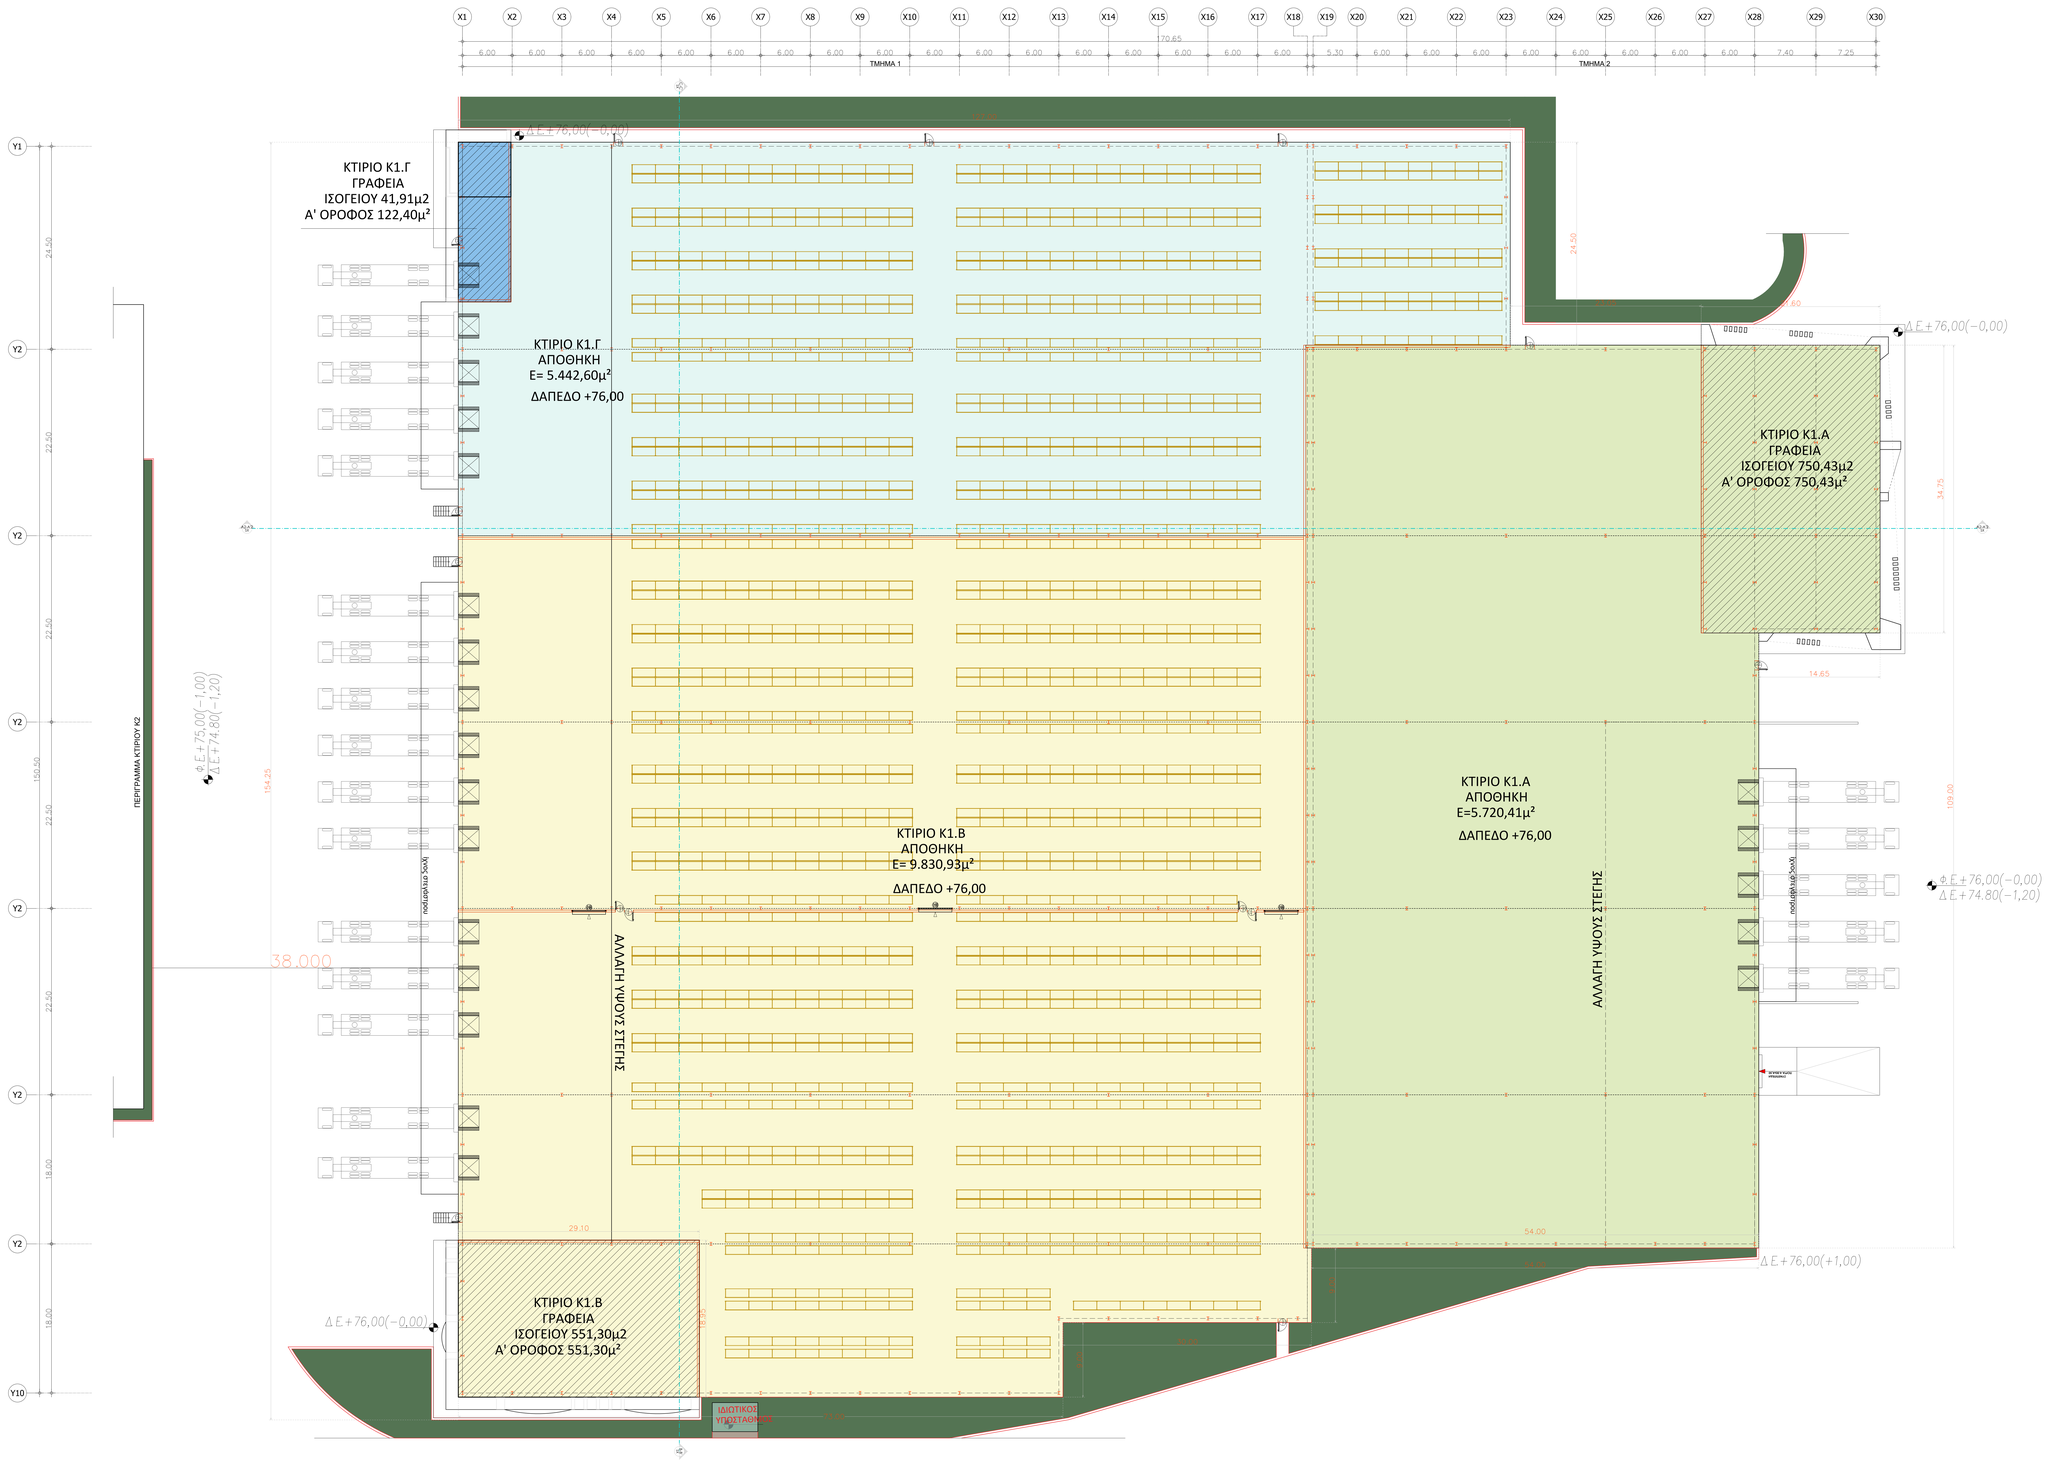

ΚΤΙΡΙΟ Κ1.a

- ΚΤΙΡΙΟ Κ1.Α : ΑΠΟΘΗΚΗ 5.720,41μ²
- ΚΤΙΡΙΟ Κ1.Α : ΓΡΑΦΕΙΑ ΙΣΟΓΕΙΟΥ 750,43μ²
- ΚΤΙΡΙΟ Κ1.Α : ΓΡΑΦΕΙΑ Α' ΟΡΟΦΟΥ 750,43μ²

ΚΤΙΡΙΟ Κ1.b

- ΚΤΙΡΙΟ Κ1.Β : ΑΠΟΘΗΚΗ 9.830,93μ²
- ΚΤΙΡΙΟ Κ1.Β : ΓΡΑΦΕΙΑ ΙΣΟΓΕΙΟΥ 551,30μ²
- ΚΤΙΡΙΟ Κ1.Β : ΓΡΑΦΕΙΑ Α' ΟΡΟΦΟΥ 551,30μ²

ΚΤΙΡΙΟ Κ1.b

- ΚΤΙΡΙΟ Κ1.Β : ΑΠΟΘΗΚΗ 5.422,60μ²
- ΚΤΙΡΙΟ Κ1.Β : ΓΡΑΦΕΙΑ ΙΣΟΓΕΙΟΥ 41,91μ²
- ΚΤΙΡΙΟ Κ1.Β : ΓΡΑΦΕΙΑ Α' ΟΡΟΦΟΥ 122,40μ²

ΣΥΝΟΛΙΚΗ ΚΑΛΥΨΗ ΚΤΙΡΙΟΥ Κ1 : 22.317,58μ²
ΣΥΝΟΛΙΚΗ ΔΟΜΗΣΗ ΚΤΙΡΙΟΥ Κ1 : 23.741,71μ²

ΤΕΧΝΙΚΟ ΓΡΑΦΕΙΟ
STRUCTURES
ΤΗΛ. 22960 21103 ΚΙΝ. 6937021103

ΕΡΓΟΔΟΤΗΣ
Πλειάδες Κτηματική Μονοπρόσωπη Ι.Κ.Ε.

ΕΡΓΟ

ΘΕΣΗ
Θέση "Λοπαχώρι ή Παλαιό Νεκροταφείο", εκτός σχεδίου
Δήμος Μαρκοπούλου Μεσογαίας

ΜΕΛΕΤΗΤΕΣ

ΘΕΜΑ
ΚΤΙΡΙΟ Κ 1
ΚΑΤΟΨΗ ΙΣΟΓΕΙΟΥ

ΑΡ. ΣΧΕΔΙΟΥ
Ακ1.1

ΚΛΙΜΑΚΑ 1/200
ΧΡΟΝΟΣ ΜΕΛΕΤΗΣ ΑΠΡΙΛΙΟΣ 2025
ΥΠΟΓΡΑΦΗ / ΣΦΡΑΓΙΔΑ