




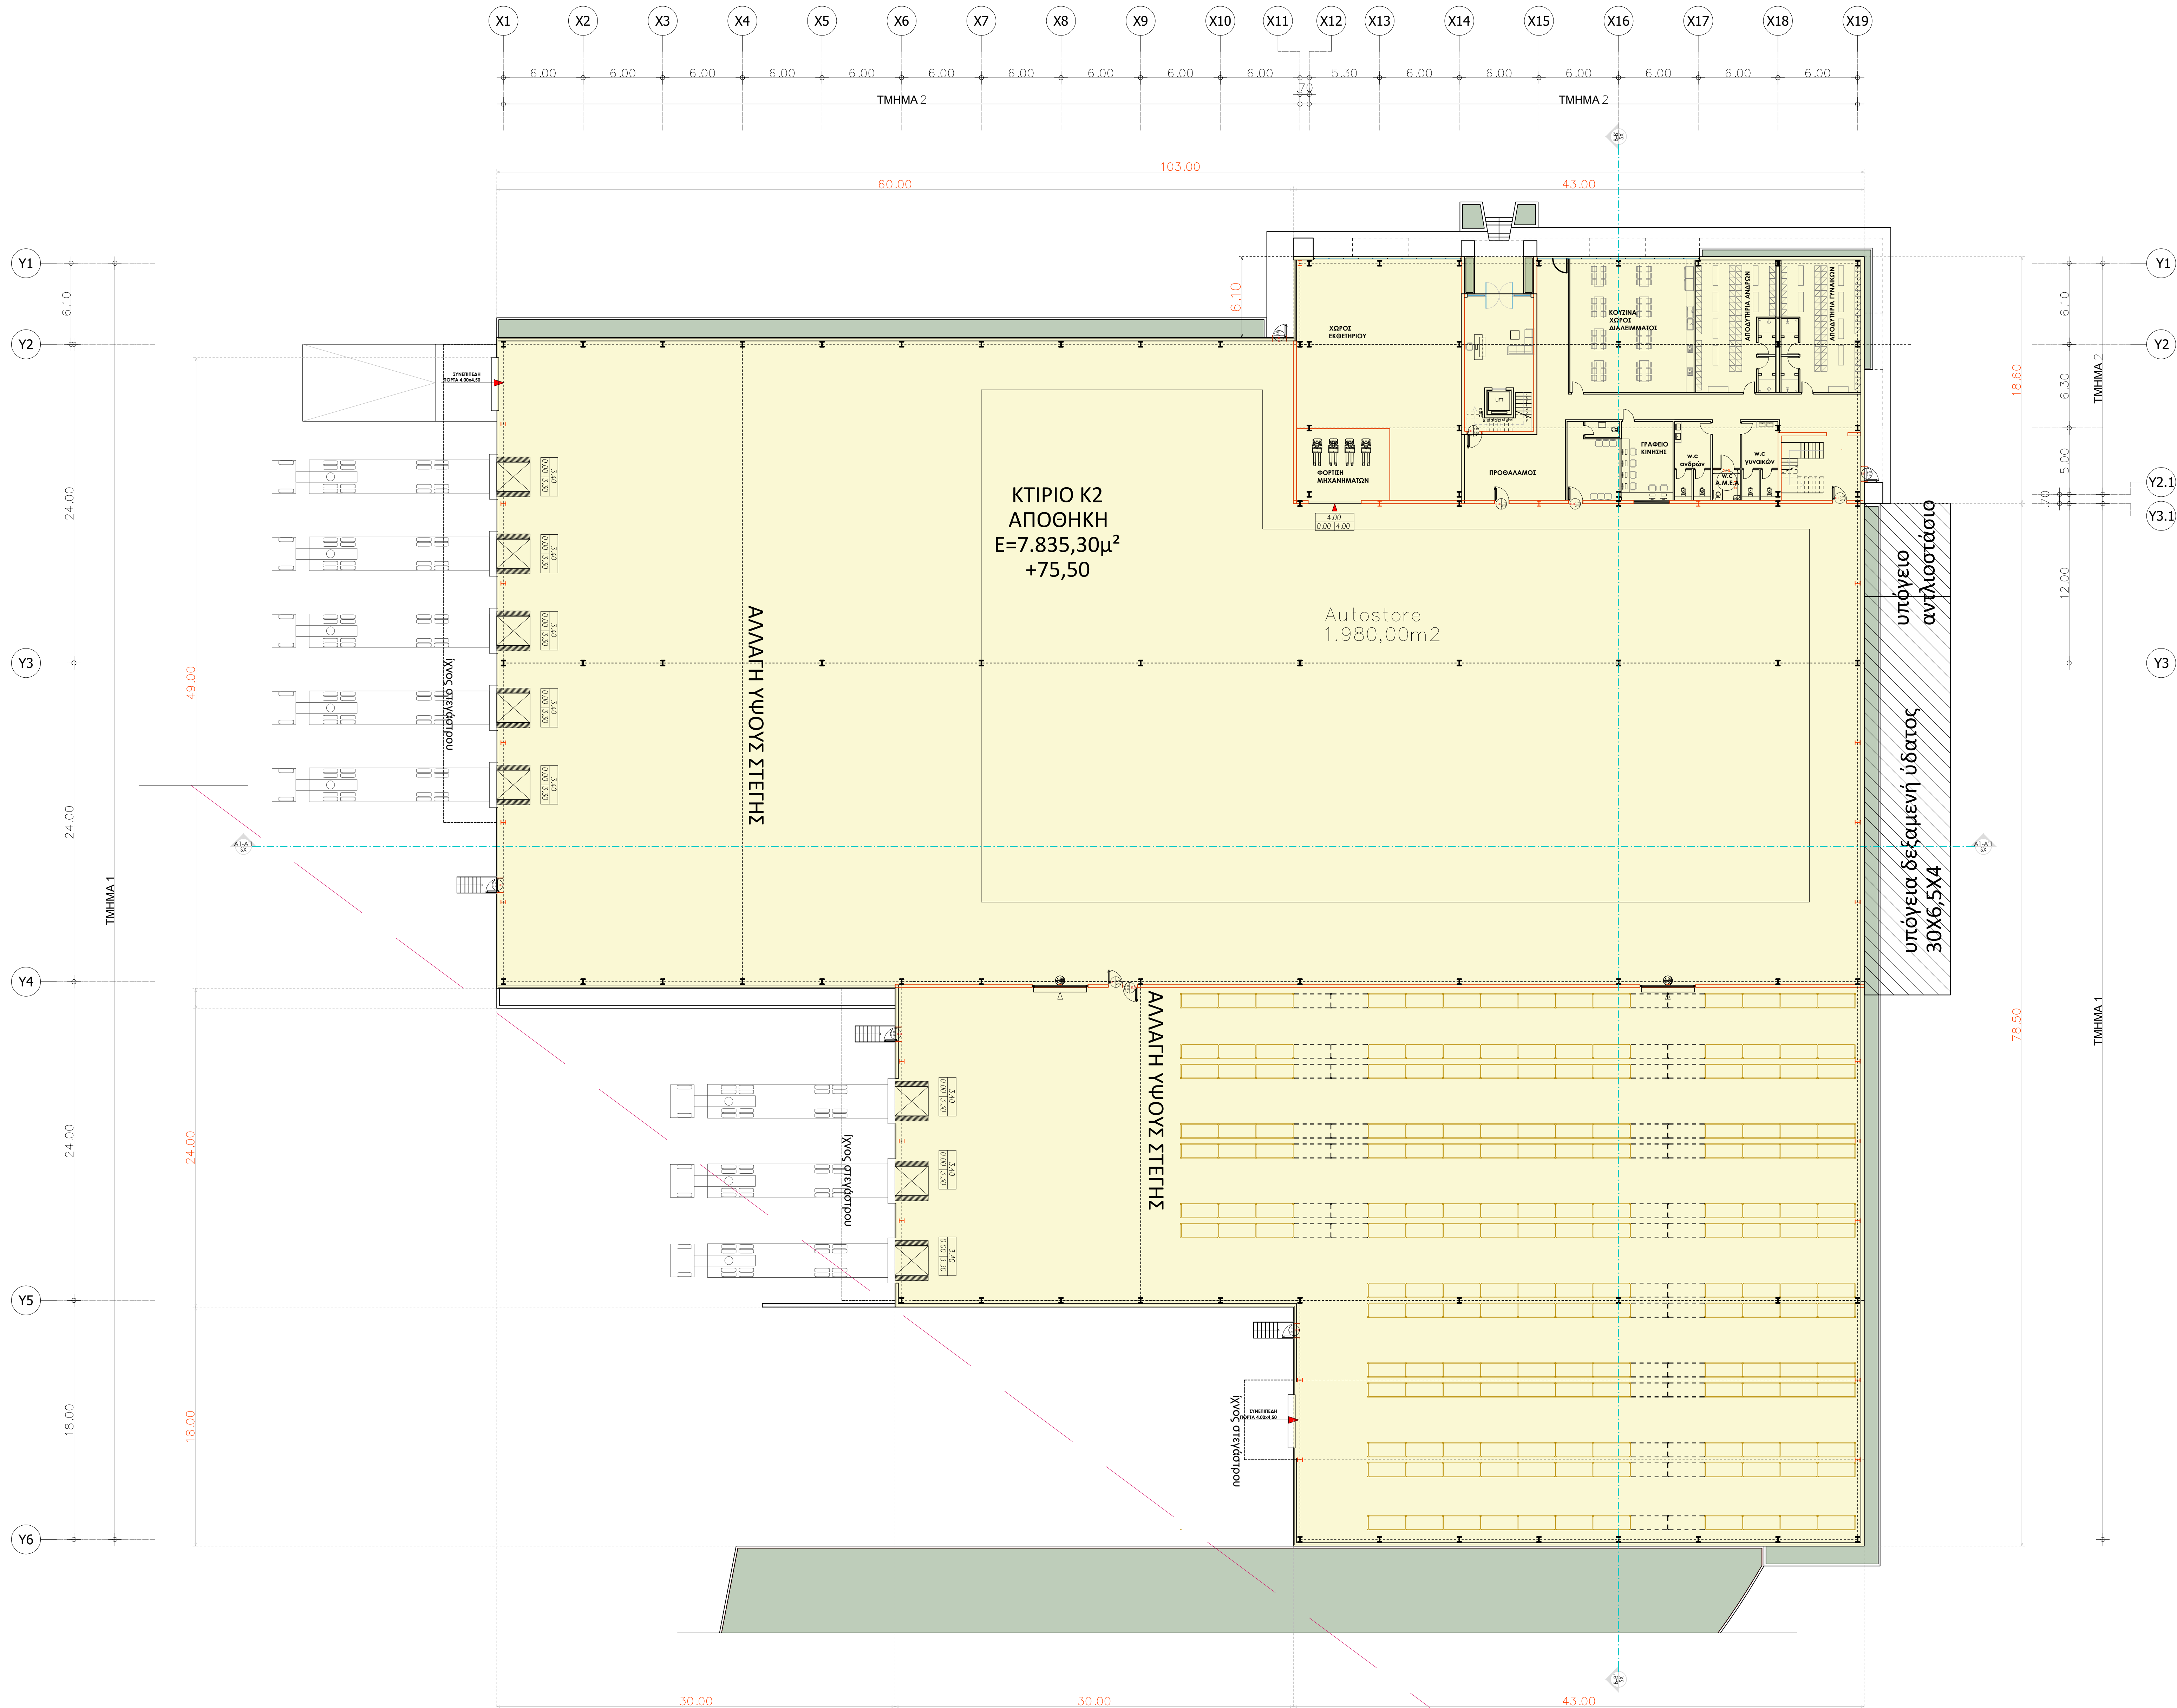

ΓΡΑΦΕΙΑ Α' ΟΡΟΦΟΣ Ε= 799,80μ²

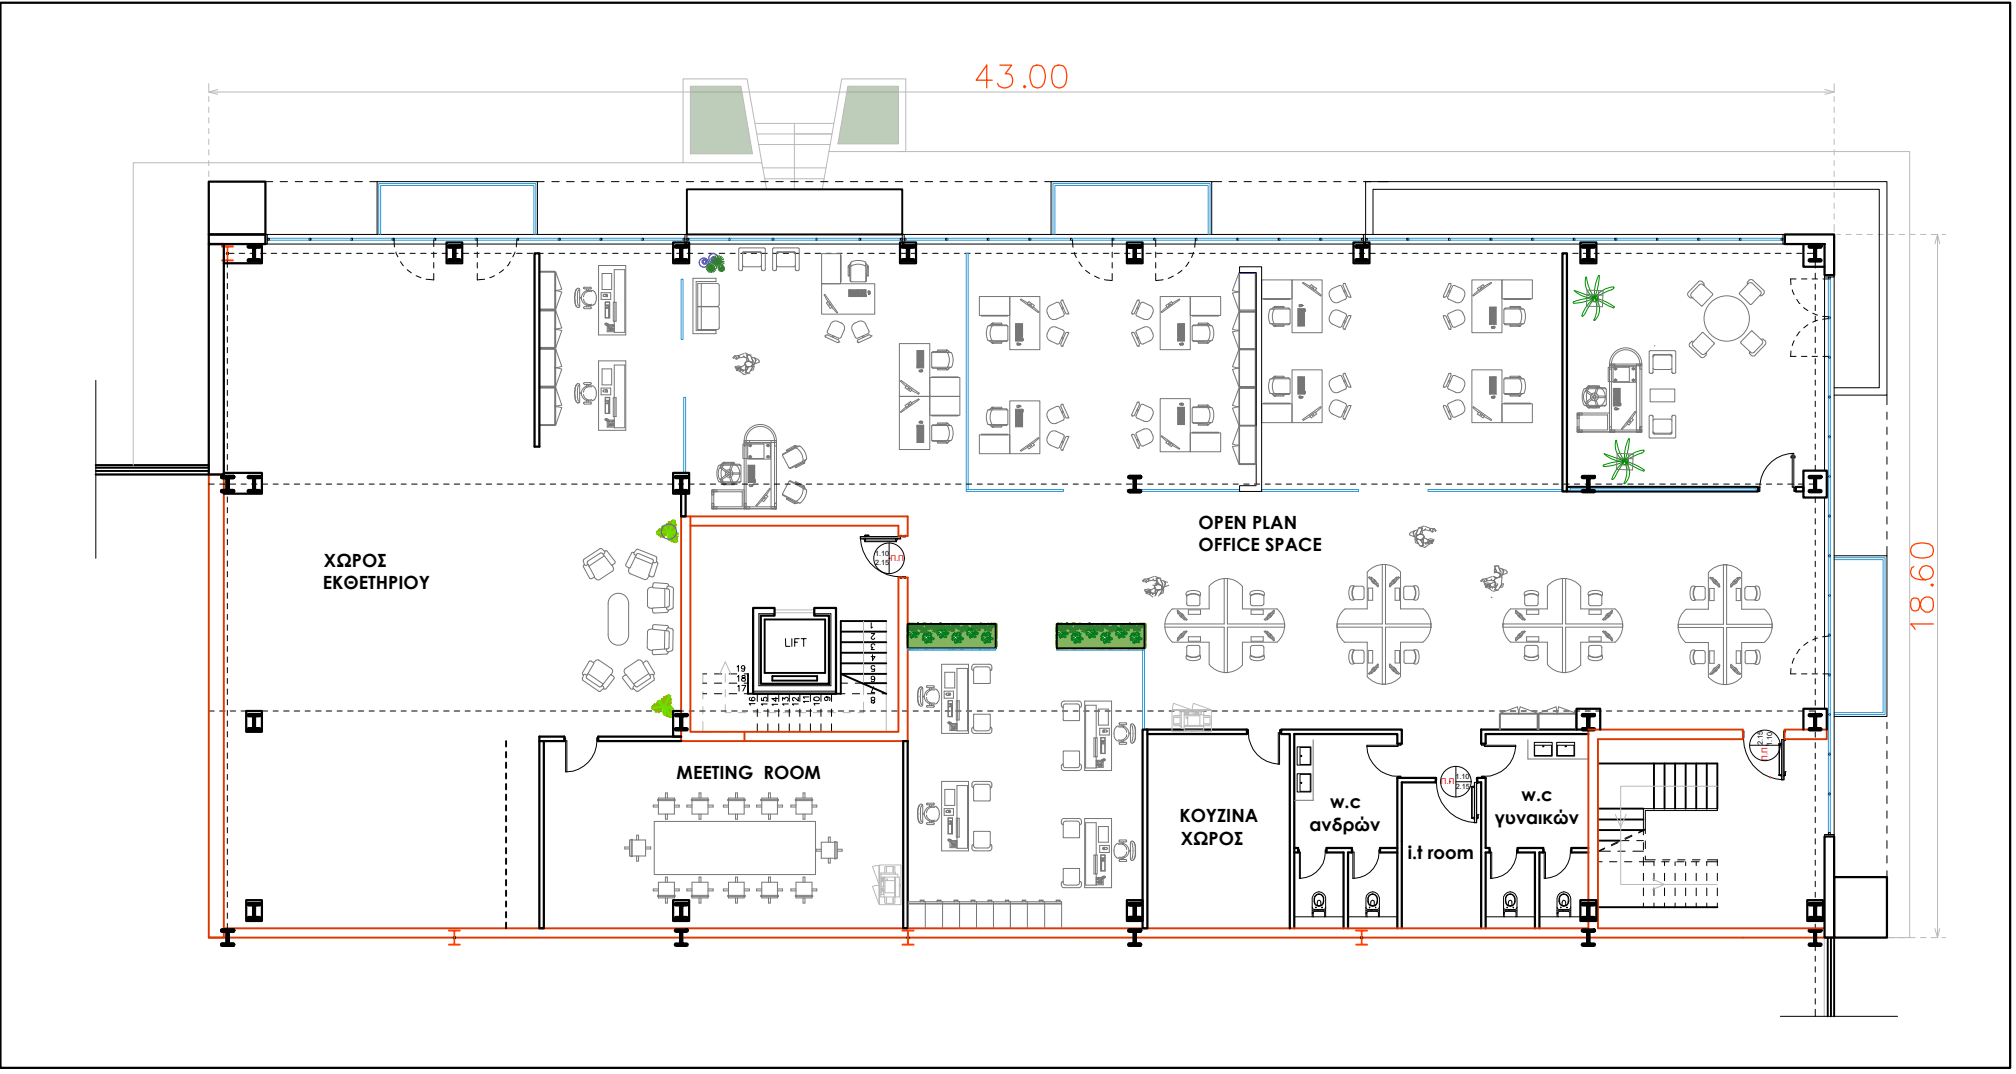

ΚΤΙΡΙΟ Κ2

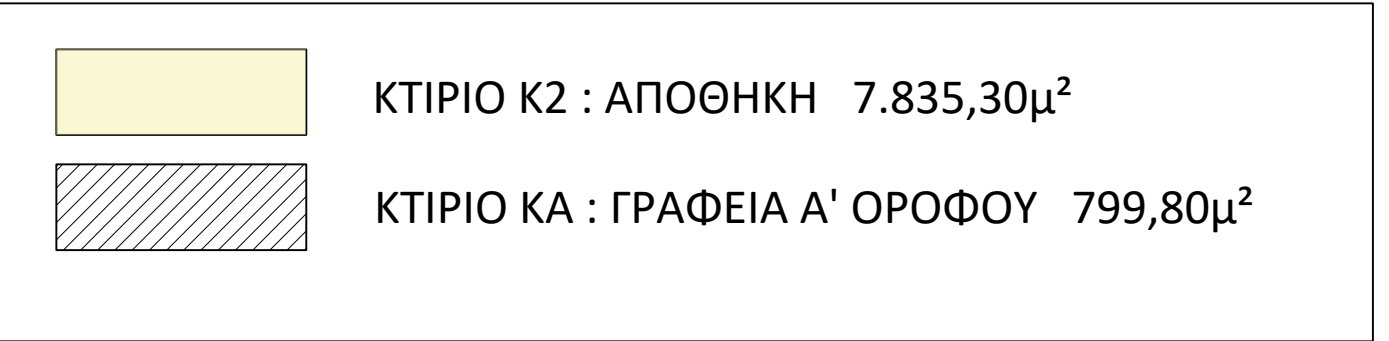

ΤΕΧΝΙΚΟ ΓΡΑΦΕΙΟ

S TRUCTURES

ΤΗΛ . 22960 21103 ΚΙΝ. 6937021103

ΕΡΓΟΔΟΤΗΣ

Πλειάδες Κτηματική Μονοπρόσωπη Ι.Κ.Ε.

ΕΡΓΟ

ΘΕΣΗ

θέση "Λοιοχώρι ή Παλαιό Νεκροταφείο", εκτός σχεδίου Δήμος Μαρκοπούλου Μεσσαγιάς

ΜΕΛΕΤΗΤΕΣ

ΘΕΜΑ

ΚΤΙΡΙΟ Κ 2
ΚΑΤΟΨΕΙΣ ΙΣΟΓΕΙΟΥ & Α' ΟΡΟΦΟΥ

ΑΡ. ΣΧΕΔΙΟΥ

Ακ2.1

ΚΑΙΜΑΚΑ

1/200

ΧΡΟΝΟΣ ΜΕΛΕΤΗΣ

ΑΠΡΙΛΙΟΣ 2025

ΥΠΟΓΡΑΦΗ / ΣΦΡΑΓΙΔΑ